


**PLANTA BAJA**

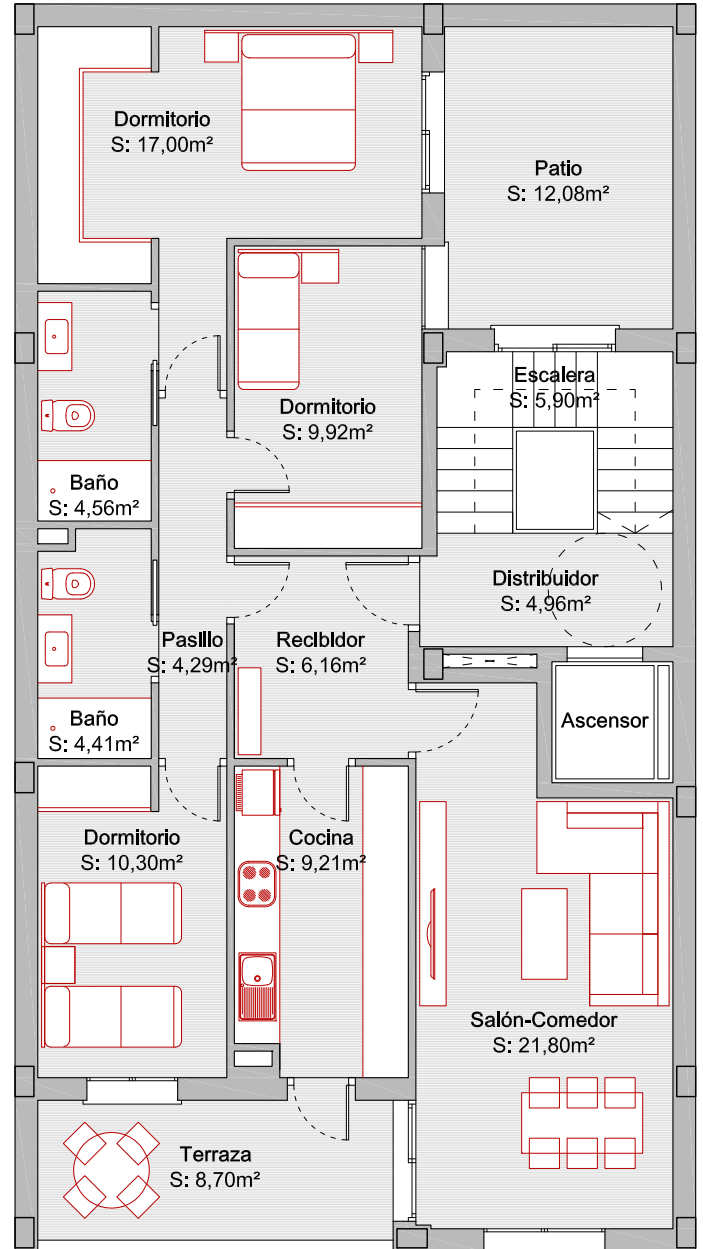

**PLANTA PRIMERA**

	Sup. 3til	Sup. construida propia	Sup. const. z. comunes
Plaza 01	14,86 m <sup>2</sup>	17,47 m <sup>2</sup>	22,36 m <sup>2</sup>
Plaza 02	12,07 m <sup>2</sup>	12,54 m <sup>2</sup>	16,05 m <sup>2</sup>
Plaza 03	11,88m <sup>2</sup>	12,63 m <sup>2</sup>	16,17 m <sup>2</sup>
Trastero 01	6,23 m <sup>2</sup>	8,27 m <sup>2</sup>	10,59m <sup>2</sup>
Trastero 02	6,23 m <sup>2</sup>	7,57 m <sup>2</sup>	9,69m <sup>2</sup>
Primero	96,35 m <sup>2</sup>	114,72 m <sup>2</sup>	146,85 m <sup>2</sup>

NOTA: Las superficies indicadas pueden sufrir modificaciones con la realizaci3n del proyecto de ejecuci3n

  
**Andr3s Garc3a Ruiz**  
 Arquitecto

C/ Castilla la Mancha, 6, 1<sup>B</sup>  
 CP 23009, Ja3n.  
 Tlf. 953.22.37.87 - 609.332.123  
 email: proyectosgr3@gmail.com

**PROYECTO: B3sico y ejecuci3n de viviendas, cocheras y trasteros**  
**SITUACI3N: C/ Picadero II 3**  
**PROMOTOR: Fama Proyectos S.L.**

**PLANO:**  
**DISTRIBUCI3N**  
**ESCALA:**  
**1/100**

Estudio Gr3  
  
 Arquitectura e Ingenier3a S.L.P.