


PLANTA BAJA

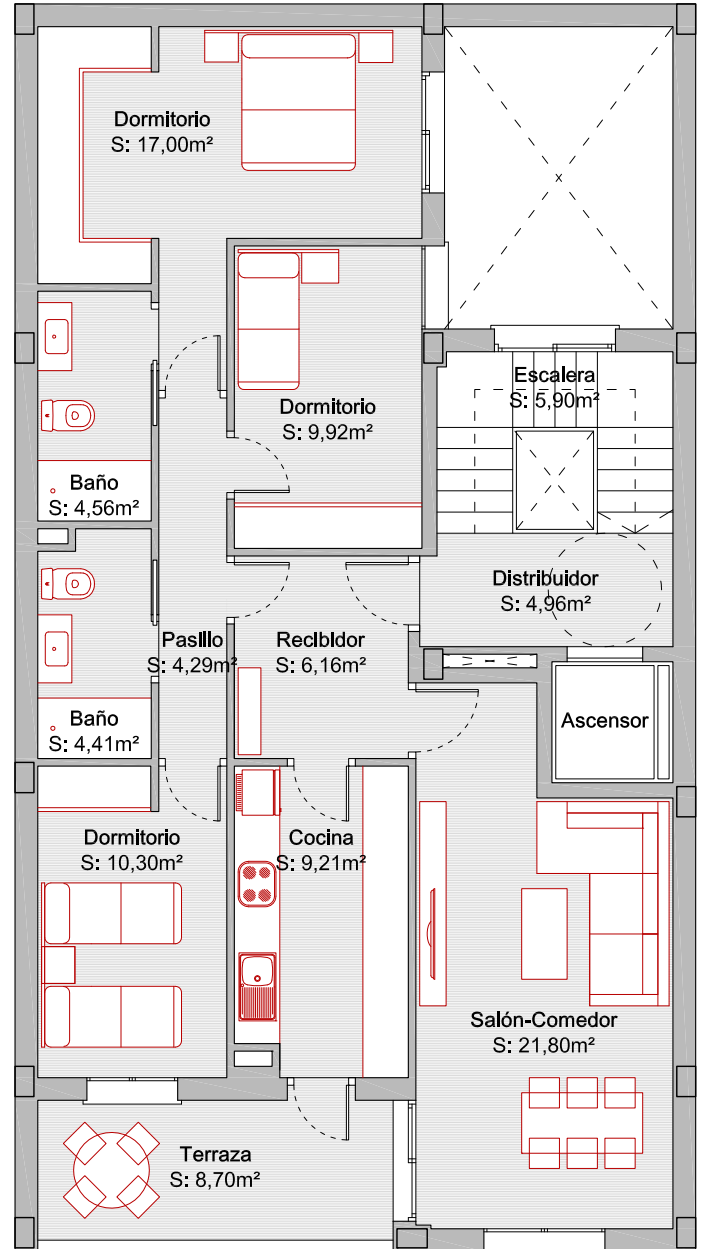

PLANTA SEGUNDA / TERCERA

	Sup. 3til	Sup. construida propia	Sup. const. z. comunes
Plaza 01	14,86 m ²	17,47 m ²	22,36 m ²
Plaza 02	12,07 m ²	12,54 m ²	16,05 m ²
Plaza 03	11,88m ²	12,63 m ²	16,17 m ²
Trastero 01	6,23 m ²	8,27 m ²	10,59m ²
Trastero 02	6,23 m ²	7,57 m ²	9,69m ²
Segundo / Tercero	96,35 m ²	114,72 m ²	146,85 m ²

NOTA: Las superficies indicadas pueden sufrir modificaciones con la realizaci3n del proyecto de ejecuci3n


Andr3s Garc3a Ruiz
 Arquitecto

C/ Castilla la Mancha, 6, 1^B
 CP 23009, Ja3n.
 Tlf. 953.22.37.87 - 609.332.123
 email: proyectosgr3@gmail.com

**PROYECTO: B3sico y ejecuci3n de viviendas,
 cocheras y trasteros**
SITUACI3N: C/ Picadero II 3
PROMOTOR: Fama Proyectos S.L.

PLANO:
DISTRIBUCI3N
ESCALA:
1/100

Estudio Gr3

 Arquitectura e Ingenier3a S.L.P.