


PLANTA BAJA

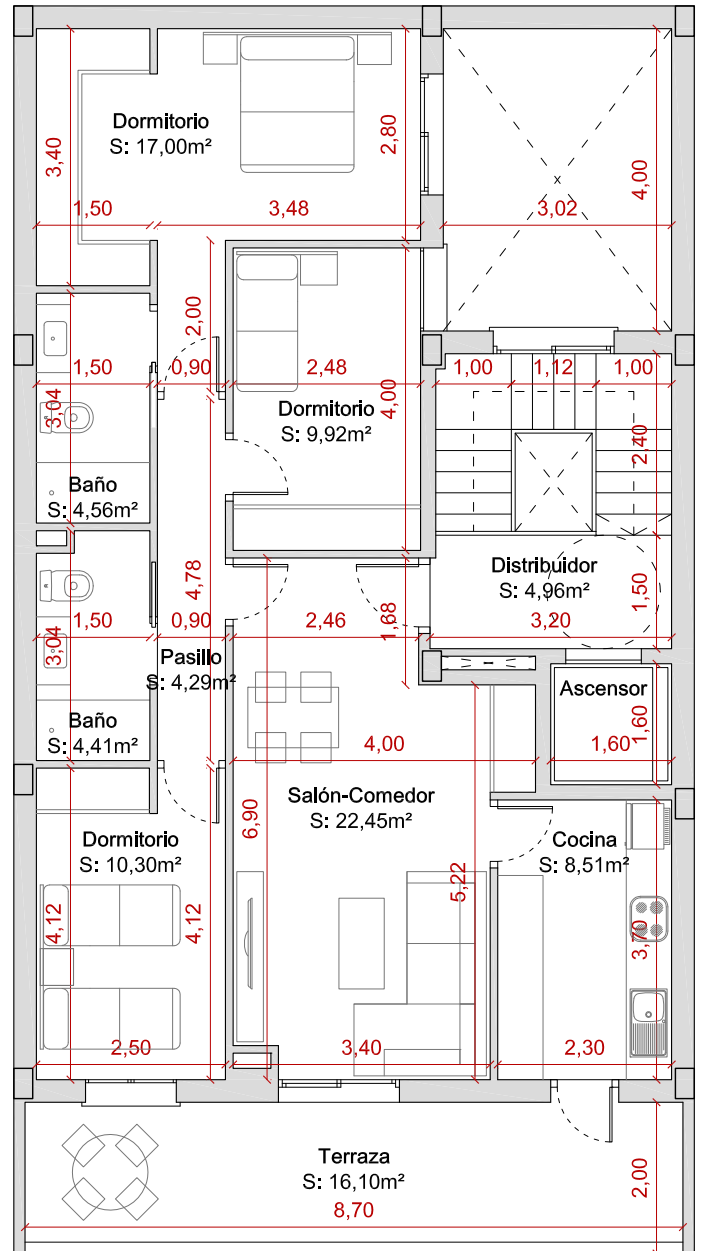

PLANTA ÁTICO

	Sup. útil	Sup. construida propia	Sup. const. z. comunes
Plaza 01	14,86 m ²	17,47 m ²	22,36 m ²
Plaza 02	12,07 m ²	12,54 m ²	16,05 m ²
Plaza 03	11,88m ²	12,63 m ²	16,17 m ²
Trastero 01	6,23 m ²	8,27 m ²	10,59m ²
Trastero 02	6,23 m ²	7,57 m ²	9,69m ²
Ático	81,44 m ²	96,97 m ²	124,13 m ²

NOTA: Las superficies indicadas pueden sufrir modificaciones con la realización del proyecto de ejecución


Andrés García Ruiz
 Arquitecto

C/ Castilla la Mancha, 6, 1^ºB
 CP 23009, Jaén.
 Tlf. 953.22.37.87 - 609.332.123
 email: proyectosgr3@gmail.com

PROYECTO: Básico y ejecución de viviendas, cocheros y trasteros
SITUACIÓN: C/ Picadero II 3
PROMOTOR: Fama Proyectos S.L.

PLANO:
DISTRIBUCIÓN
ESCALA:
1/100

Estudio Gr3

 Arquitectura e Ingeniería S.L.P.